

Registro dei Fabbricati - Situazione al 20/04/2016 - Comune di TARANTO (L.049) - < Foglio: 244 - Particella: 277 - Subalterno: 0 >
VIA GIUSEPPE MAZZINI piano: S1-1-2;

Mod. A (Nuovo Catasto Edilizio Urbano)

MINISTERO DELLE FINANZE



DIREZIONE GENERALE DEL CATASTO E DEI SERVIZI TECNICI ERARIAI

Lire 30


NUOVO CATASTO EDILIZIO URBANO

(R. DECRETO-LEGGI 11 APRILE 1998, N. 42)

Planimetria dell'immobile situato nel Comune di TARANTO Via TENENIDE - VIA MAZZINI

Ditta

Allegata alla dichiarazione presentata all'Ufficio Tecnico Erariale di TARANTO

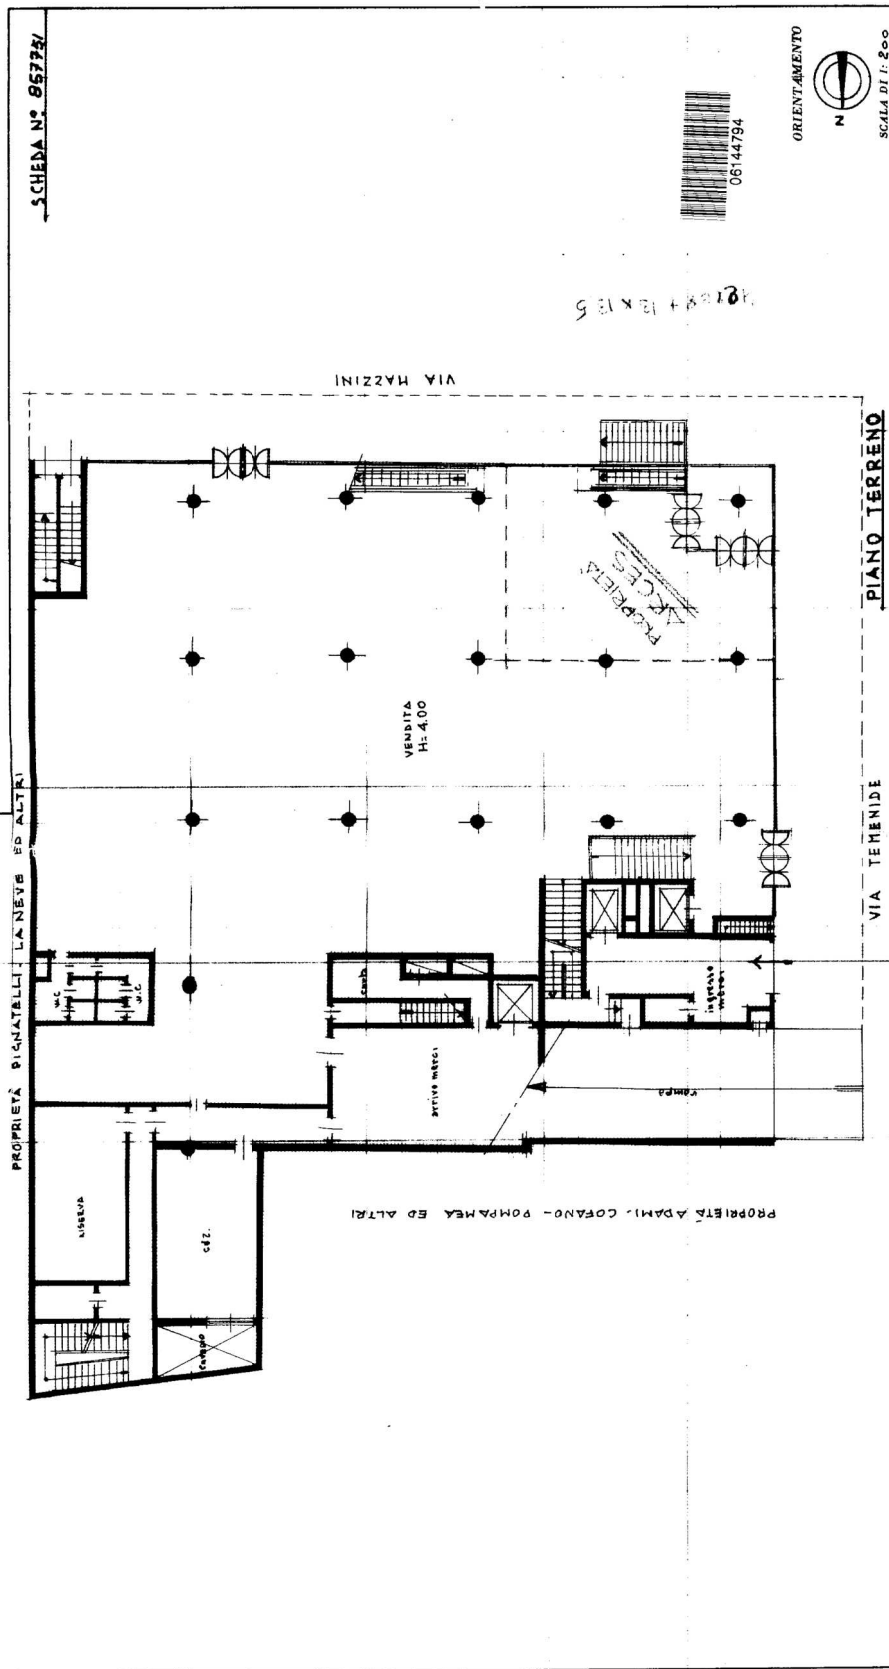

SPAZIO RISERVATO PER LE ANNOTAZIONI D'UFFICIO

DATA
PROT. N°
976

Completata dal geometra
ENRICO SPREAFICO
iscritto all'Albo dei geometri
della Provincia di Milano
DATA 30-1-73
Firma:

10 metri