


Registro dei Fabbricati - Situazione al 20/04/2016 - Comune di TARANTO (L049) - < Foglio: 244 - Particella: 277 - Subalterno: 0 >  
GIUSEPPE MAZZINI piano: S1-1-2;


**MINISTERO DELLE FINANZE**  
**DIREZIONE GENERALE DEL CATASTO E DEI SERVIZI TECNICI ERARIALI**  
**NUOVO CATASTO EDILIZIO URBANO**  
IN DECRETI-LGHE 30 APRILE 1998, N. 457  
 Planimetria dell'immobile situato nel Comune di **TARANTO** Via **TENENIDE - VIA MAZZINI**  
 Dato  
 Allegata alla dichiarazione presentata all'Ufficio Tecnico Erariale di **TARANTO**

Mod. A (Nuovo Catasto Edilizio Urbano)  
 Lire **30**

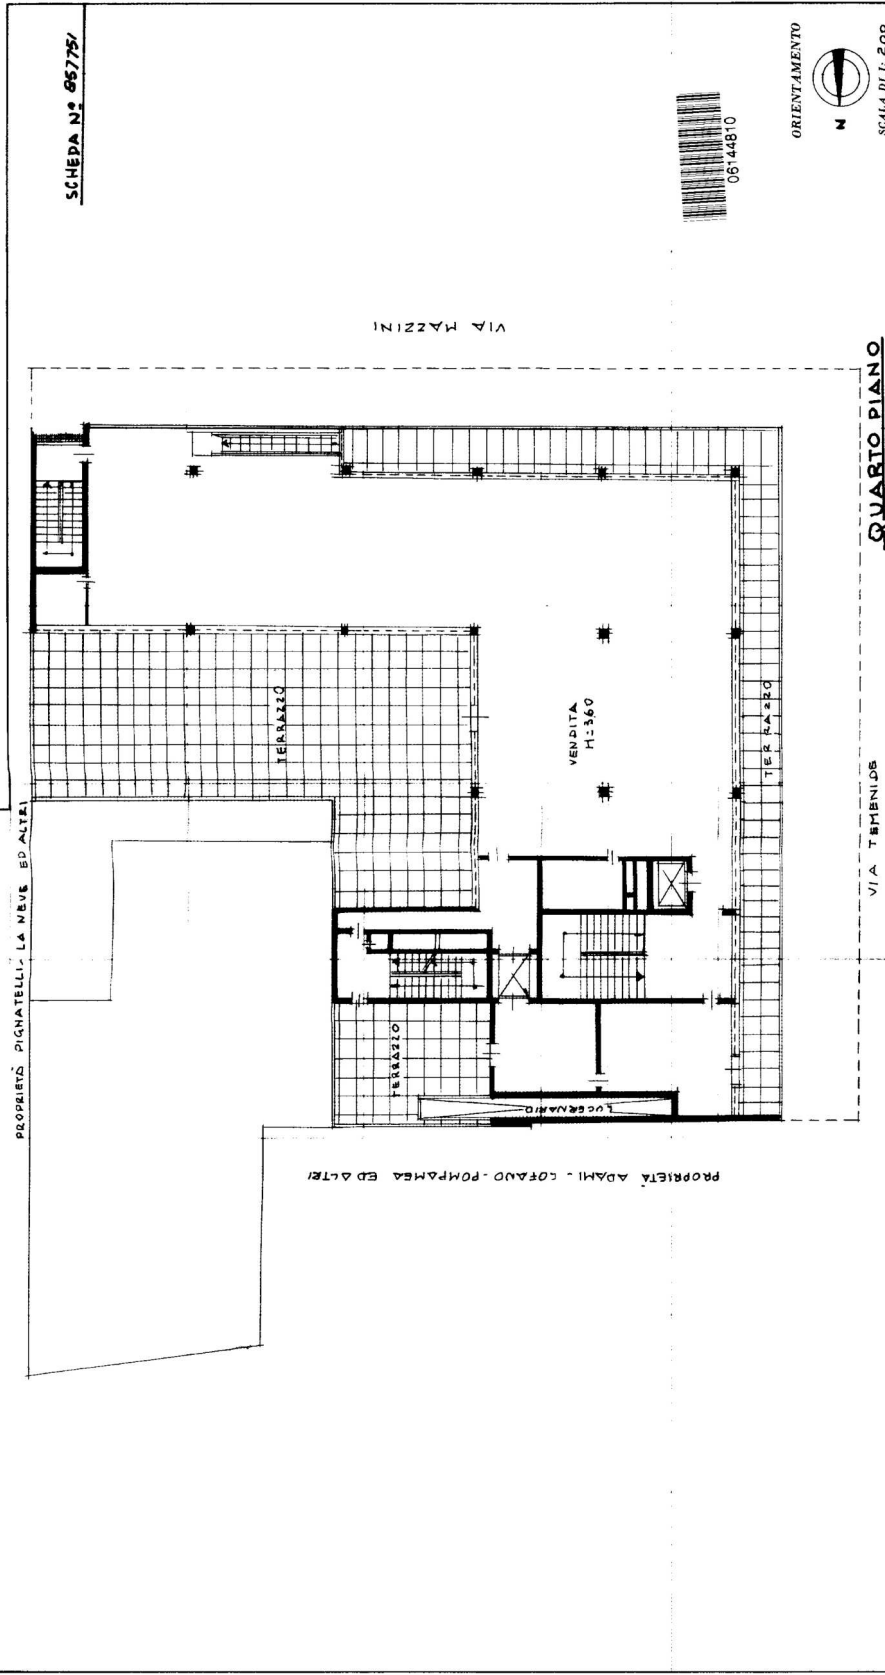

SCHEDA N. 06775/



ORIENTAMENTO  
  
 N  
 SCALA DI 1: 200

SPAZIO RISERVATO PER LE ANNOTAZIONI D'UFFICIO  
 DATA  
 PROT. N.  
 DATA **30-1-73**  
 Firma:

Compilata dal **geometra**  
**ENRICO SPREAFICO**  
 Iscritto all'Albo dei **geometri**  
 della Provincia di **Milano**  
 DATA **30-1-73**  
 Firma:

10 metri