STRALCIO PLANIMETRICO AEROFOTOGRAMMETRIA

SCALA 1:2000

CAPANNONE OGGETTO DELL'INTERVENTO EDILIZIO

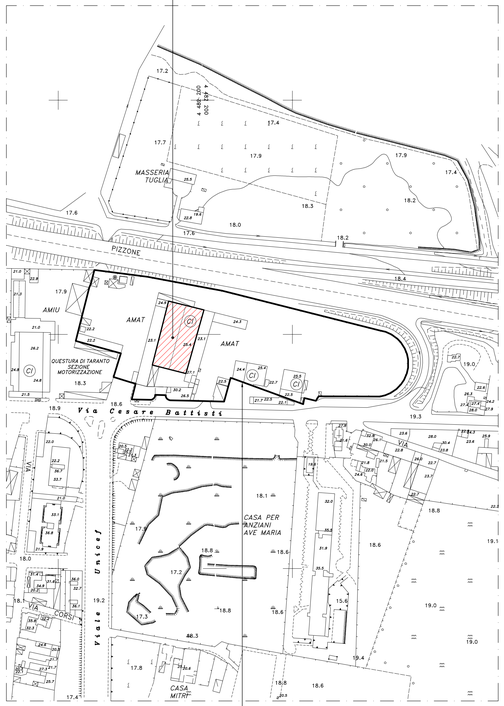

LOTTO OGGETTO DELL'INTERVENTO EDILIZIO

STRALCIO PLANIMETRIA CATASTALE

SCALA 1:2000

CAPANNONE OGGETTO DELL'INTERVENTO EDILIZIO

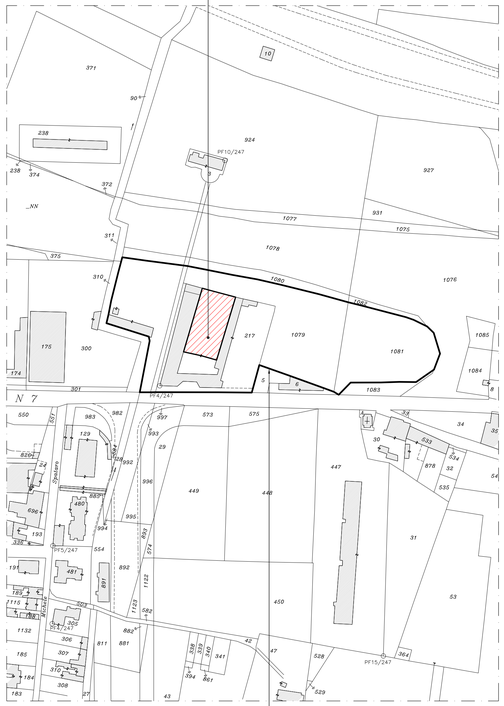

LOTTO OGGETTO DELL'INTERVENTO EDILIZIO

STRALCIO P.R.G.

SCALA 1:5000

LOTTO OGGETTO DELL'INTERVENTO EDILIZIO

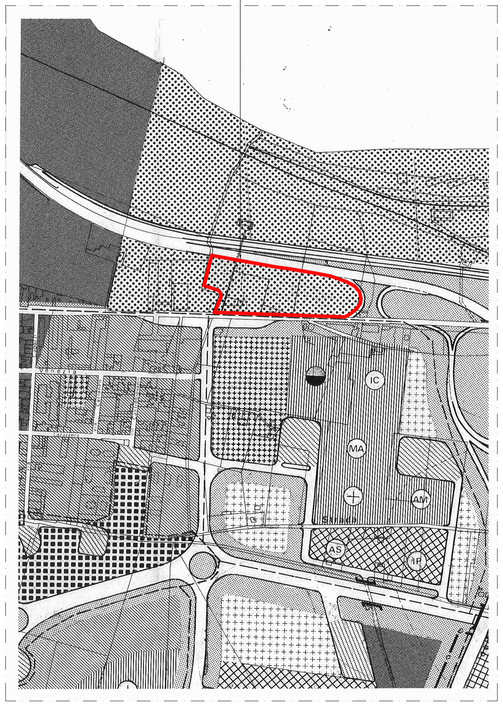

A3. ZONA SPECIALE VINCOLATA

(aree di proprietà pubblica, soggette a vincolo speciale che, nel caso di decadimento delle condizioni di vincolo, devono passare al demanio dell'ente locale per le destinazioni previste dal D.M 2/4/1968).

ORTOFOTO

LOTTO OGGETTO DELL'INTERVENTO EDILIZIO

PRO. GEN.
Studio di progettazione generale, consulenza e servizi di ingegneria
via sorgivelli, 71 Taranto
tel. 0991/3364428
fax 0991/9943969
e-mail: studio.progen@gmail.com

NOME FILE /FILENAME	COMMESSA N. /WORK ORDER NUMBER
AR1.DWG	0001AMA15-02/AR

TECNICO INCARICATO /TECHNICIAN
ing. PERRONE LUIGI
ing. MORRONE DESIRÉE
ing. PERRONE MARCO

FIRMA /SIGNATURE

OGGETTO /OBJECT
INTERVENTO EDILIZIO PER LA RIMOZIONE E SOSTITUZIONE DEL MANTO DI COPERTURA ESISTENTE CON LASTRE ONDULATE IN AMIANTO, DEL CAPANNONE OFFICINA DEL COMPLESSO AMAT SpA ED ALTRI INTERVENTI DI MANUTENZIONE SU OPERE E MANUFATTI DELLO STESSO

TITOLO DISEGNO /DRAWING TITLE
- STRALCIO PLANIMETRICO AEROFOTOGRAMMETRIA
- STRALCIO PLANIMETRIA CATASTALE
- STRALCIO P.R.G.
- ORTOFOTO

COMMITTENTE /PURCHASER
AMAT SpA - VIA CESARE BATTISTI n. 657 - Taranto

IMPRESA /BUILDERS
-

LOCALITA' /LOCALITY
VIA CESARE BATTISTI N.657 - Taranto

ELABORATO N. /DRAWING NUMBER
AR.1

SCALA /SCALE : 1:2000 - 1:5000

REVISIONE	DATA	OGGETTO DELLA REVISIONE	DISEGNATO	VISTO	APPROVATO
00	APRILE 2015	EMESSO PER COSTRUZIONE	geom. G.CONVERTINO	ingg. M.PERRONE-D.MORRONE	ing. LUIGI PERRONE

LA PROPRIETA' INTELLETTUALE DEL PRESENTE DOCUMENTO E' DELLO STUDIO PRO.GEN. CON SEDE LEGALE IN TARANTO ALLA VIA SORGIVELLI N.71. LA DOCUMENTAZIONE E' OPERA DELL'INGEGNO E COSTITUISCE OGGETTO DI DIRITTO D'AUTORE, TUTELATO DALL'ART. 2575 DEL C.C. E DALLA LEGGE 22/04/1941 n. 633. L'OGNI VIOLAZIONE (RIPRODUZIONE DELL'OPERA SU SUPPORTO CARTACEO O INFORMATICO, ANCHE PARZIALE O IN FORMA RIASSUNTIVA O PER STRALCIO, IMITAZIONE, CONTRAFFAZIONE, ECC.) SARA' PERSEGUITA PENALMENTE.