


SCHEMA MONTAGGIO RETE ANTICADUTA

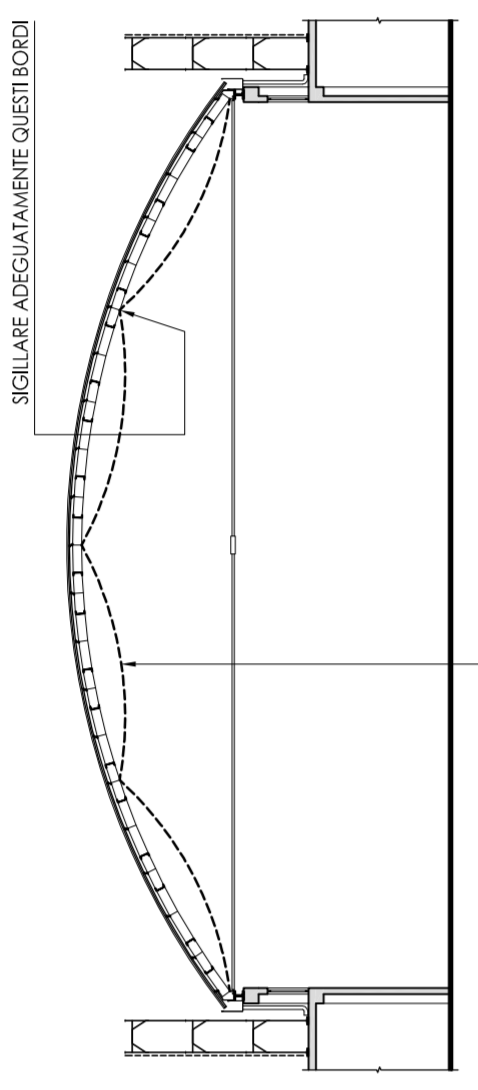

RETI ANTICADUTA BREVETTATE CON MAGLIA FITTA DA COLLEGARE ALLA STRUTTURAZIONE ESISTENTE E COLLAUDARE. MONTARE ALL'INTERNO PRIMA DELLO SMONTAGGIO LASTRE DI COPERTURA ESISTENTI. TIPO TENAX - RIBOLA - DA REE SIO SIMILARI

BOIA METALLICI PREFABBRICATI DA DESTINARE A:
 - ZONA SPOGLIATO OPERAI
 - ZONA SPOGLIATO MATERIALI
 - LAVORO PER CONSERVAZIONE SACCHI/CONTENITORI
 - CANTIERE ED ADDETTI AI LAVORI (D.L., ETC.)
 - CASSETTA PRONTO SOCCORSO

AREA RECINTATA PER STOCCAGGIO INCONTI PANNELLI METALLICI
 SOTTO LA COPERTURA ESISTENTE PER IL PRATICO UTILIZZO PER LA REALIZZAZIONE DEI LAVORI IN OGGETTO

AREA RECINTATA PER STOCCAGGIO LASTRE IN ETNENIT
 DI RECUPERO DALLO SMONTAGGIO DELLA COPERTURA
 DELL'OFFICINA E LORO LAVORAZIONE PRIMA DEL
 TRASPORTO ALLE PP.DD.

IMPALCATURA CON TELAI A CAVALLETTI PREFABBRICATI CON
 PARTENZA DA TERRA ED ATTRAVERSANTE LA TETTOIA ESISTENTE
 CON LA RIMOZIONE DI ALCUNE LASTRE METALLICHE

CAPANNONE OFFICINA. SEDE DELL'INTERVENTO DI RIMOZIONE
 DELLE LASTRE DI COPERTURA ESISTENTI IN CANTIERE. SARMANTO E
 SOSTITUZIONE CON PANNELLI METALLICI SANDWICH GRECATI

ZONA DA CURARE CON I/G PER RACCORDO
 CAVALLETTI PREFABBRICATI

ZONA DA CURARE CON I/G PER RACCORDO
 CAVALLETTI PREFABBRICATI

IMPALCATURA CON TELAI A CAVALLETTI
 PREFABBRICATI CON PARTENZA DALLA
 COPERTURA DEL CORPO DI FABBRICA
 ESISTENTE

LINEA VIA DA PREDIPORRE SULLA COPERTURA
 E COLLEGARE ANCHE ALL'IMPALCATURA

IMPALCATURA CON TELAI A CAVALLETTI
 PREFABBRICATI CON PARTENZA DALLA
 COPERTURA DEL CORPO DI FABBRICA
 ESISTENTE

ZONA DA CURARE CON I/G
 PER RACCORDO CAVALLETTI
 PREFABBRICATI

ZONA DA CURARE CON ELEMENTI SPECIALI
 PER PERMETTERE IL PASSAGGIO VEICOLARE

CARTELO SEGNALETICA LAVORI IN CORSO
 ED ENTRATA USCITA AUTOMEZZI

ZONA DA CURARE CON I/G
 PER RACCORDO CAVALLETTI
 PREFABBRICATI

FRONTE DI ATTACCO INIZIALE
 PER LO SMONTAGGIO DELLE
 LASTRE DI COPERTURA

CARTELO SEGNALETICA LAVORI IN CORSO
 ED ENTRATA USCITA AUTOMEZZI

AREA DI SORTA AUTOMEZZI ADDETTI AI LAVORI

PERCORSO AUTOMEZZI

PERCORSO AUTOMEZZI

PERCORSO AUTOMEZZI

BOIA PREFABBRICATI PER WC CON TAZZA
 E SCARICO CHIAMOCOT ELAVABO

CANT.1 ELABORATO N. DRAWING NUMBER SCALA/SCALE: 1:500	
COMMITTEE/PURCHASER AMAT SpA - VIA CESARE BATTISTI n. 657 - Taranto	LOCALITA'/CITY VIA CESARE BATTISTI N.657 - Taranto
REVISIONE 00	DATA APRILE 2015
OGGETTO DELLA REVISIONE EMESSE PER COSTRUZIONE	DESIGNATO geom. G. CONVERINO
VERBO fig. LUIGI PERRONE	APPROVATO fig. LUIGI PERRONE

PROI. GEN.
 Studio di progettazioni generali,
 consulenza e servizi di ingegneria

Via S. Maria 11 Taranto
 Tel. 099734448
 Fax 099734489
 E-mail: studio.progen@progen.com

COMMESSA N. / WORK ORDER NUMBER
 0001AM15-02/AR

NOME FIE / FIELNAME
 CANTI.DWG

FIRMA / SIGNATURE

TECNICO INCARICATO / TECHNICIAN
 fig. PERRONE LUIGI
 fig. MORRONE DESIREE
 fig. PERRONE MARCO

TITOLO DISEGNO / DRAWING TITLE
 LAY-OUT CANTIERIZZAZIONE

OGGETTO / OBJECT
 INTERVENTO EDILIZIO PER LA RIMOZIONE E SOSTITUZIONE DEL
 INTERVENTO EDILIZIO PER LA RIMOZIONE E SOSTITUZIONE DEL
 AMANTO DI COPERTURA ESISTENTE CON LASTRE ONDULATE IN
 AMANTO DEL CAPANNONE OFFICINA DEL COMPLESSO AMAT SpA
 ED ALTRI INTERVENTI DI MANUTENZIONE SU OPERE E MANUFATTI
 DELLO STESSO

LA PROPRIETA' PRELIMINARE DEL PRESENTE DOCUMENTO E' DELLO STUDIO PROGEN. CON SEDE LEGALE IN TARANTO ALLA VIA S. MARIA N. 11. LA DOCUMENTAZIONE E' OPERA DELL'INGEGNERE E COSTITUISCE OGGETTO
 DELLA PROPRIETA' PRELIMINARE DELLO STUDIO PROGEN. IL PRESENTE DOCUMENTO E' DESTINATO ALLA SOLO UTILIZZO PER LA REALIZZAZIONE DELL'OPERA SU SUPPORSO CARICATO O INFORMAZIONE. ANCHE INFORMATICA O FOTOGRAFIA
 PASSIVITA' PER STAMPA, RIPRODUZIONE, COPIAZIONE, CONTRABBANDI, ECC. L'AMAT PERRONE SPA.